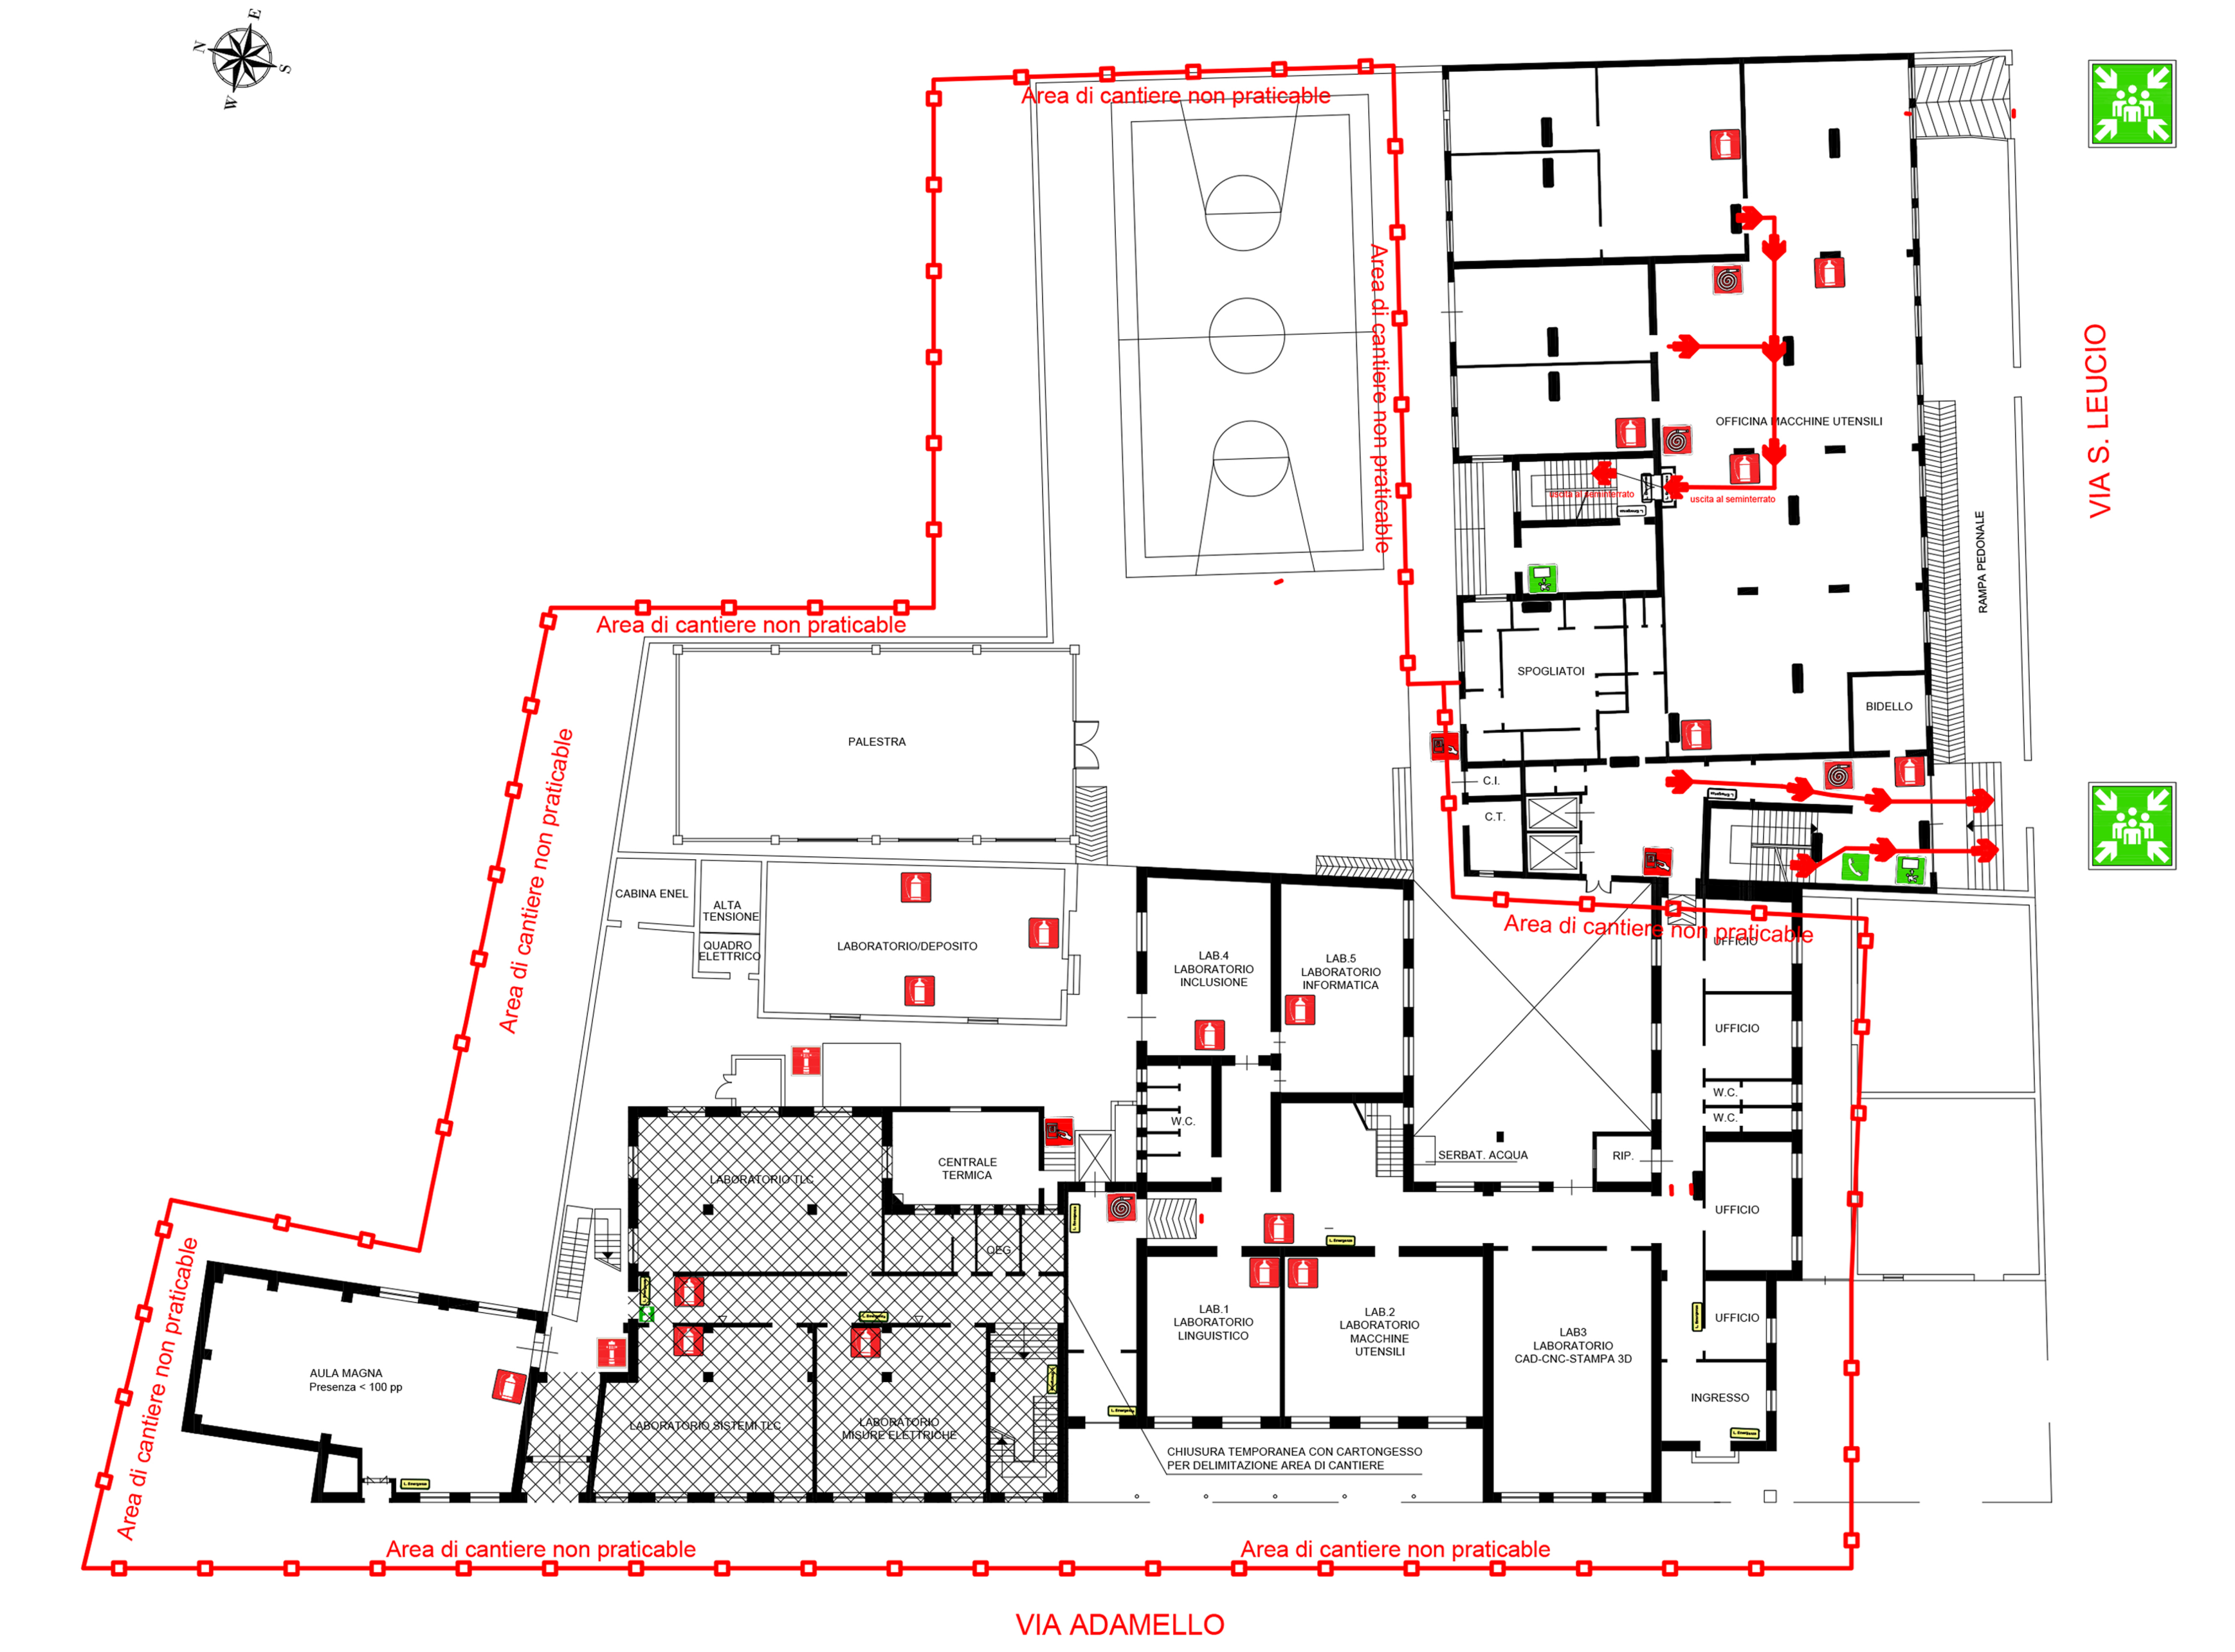
N
E
S
W
Area di cantiere non praticable
Area di cantiere non praticable
Area di cantiere non praticable
Area di cantiere non praticable
Area di cantiere non praticable
Area di cantiere non praticable
Area di cantiere non praticable
PALESTRA
CABINA ENEL
ALTA TENSIONE
QUADRO ELETTRICO
LABORATORIO/DEPOSITO
LAB.4 LABORATORIO INCLUSIONE
LAB.5 LABORATORIO INFORMATICA
W.C.
CENTRALE TERMICA
LABORATORIO TLC
QEG
AULA MAGNA Presenza < 100 pp
LABORATORIO SISTEMI TLC
LABORATORIO MISURE ELETTRICHE
LAB.1 LABORATORIO LINGUISTICO
LAB.2 LABORATORIO MACCHINE UTENSILI
LAB3 LABORATORIO CAD-CNC-STAMPA 3D
CHIUSURA TEMPORANEA CON CARTONGESSO PER DELIMITAZIONE AREA DI CANTIERE
SERBAT. ACQUA
RIP.
UFFICIO
UFFICIO
W.C.
W.C.
UFFICIO
UFFICIO
INGRESSO
OFFICINA MACCHINE UTENSILI
uscita al seminterrato
uscita al seminterrato
SPOGLIATOI
BIDELLO
C.I.
C.T.
RAMPA PEDONALE
VIA S. LEUCIO
VIA ADAMELLO

PIANO TERRA

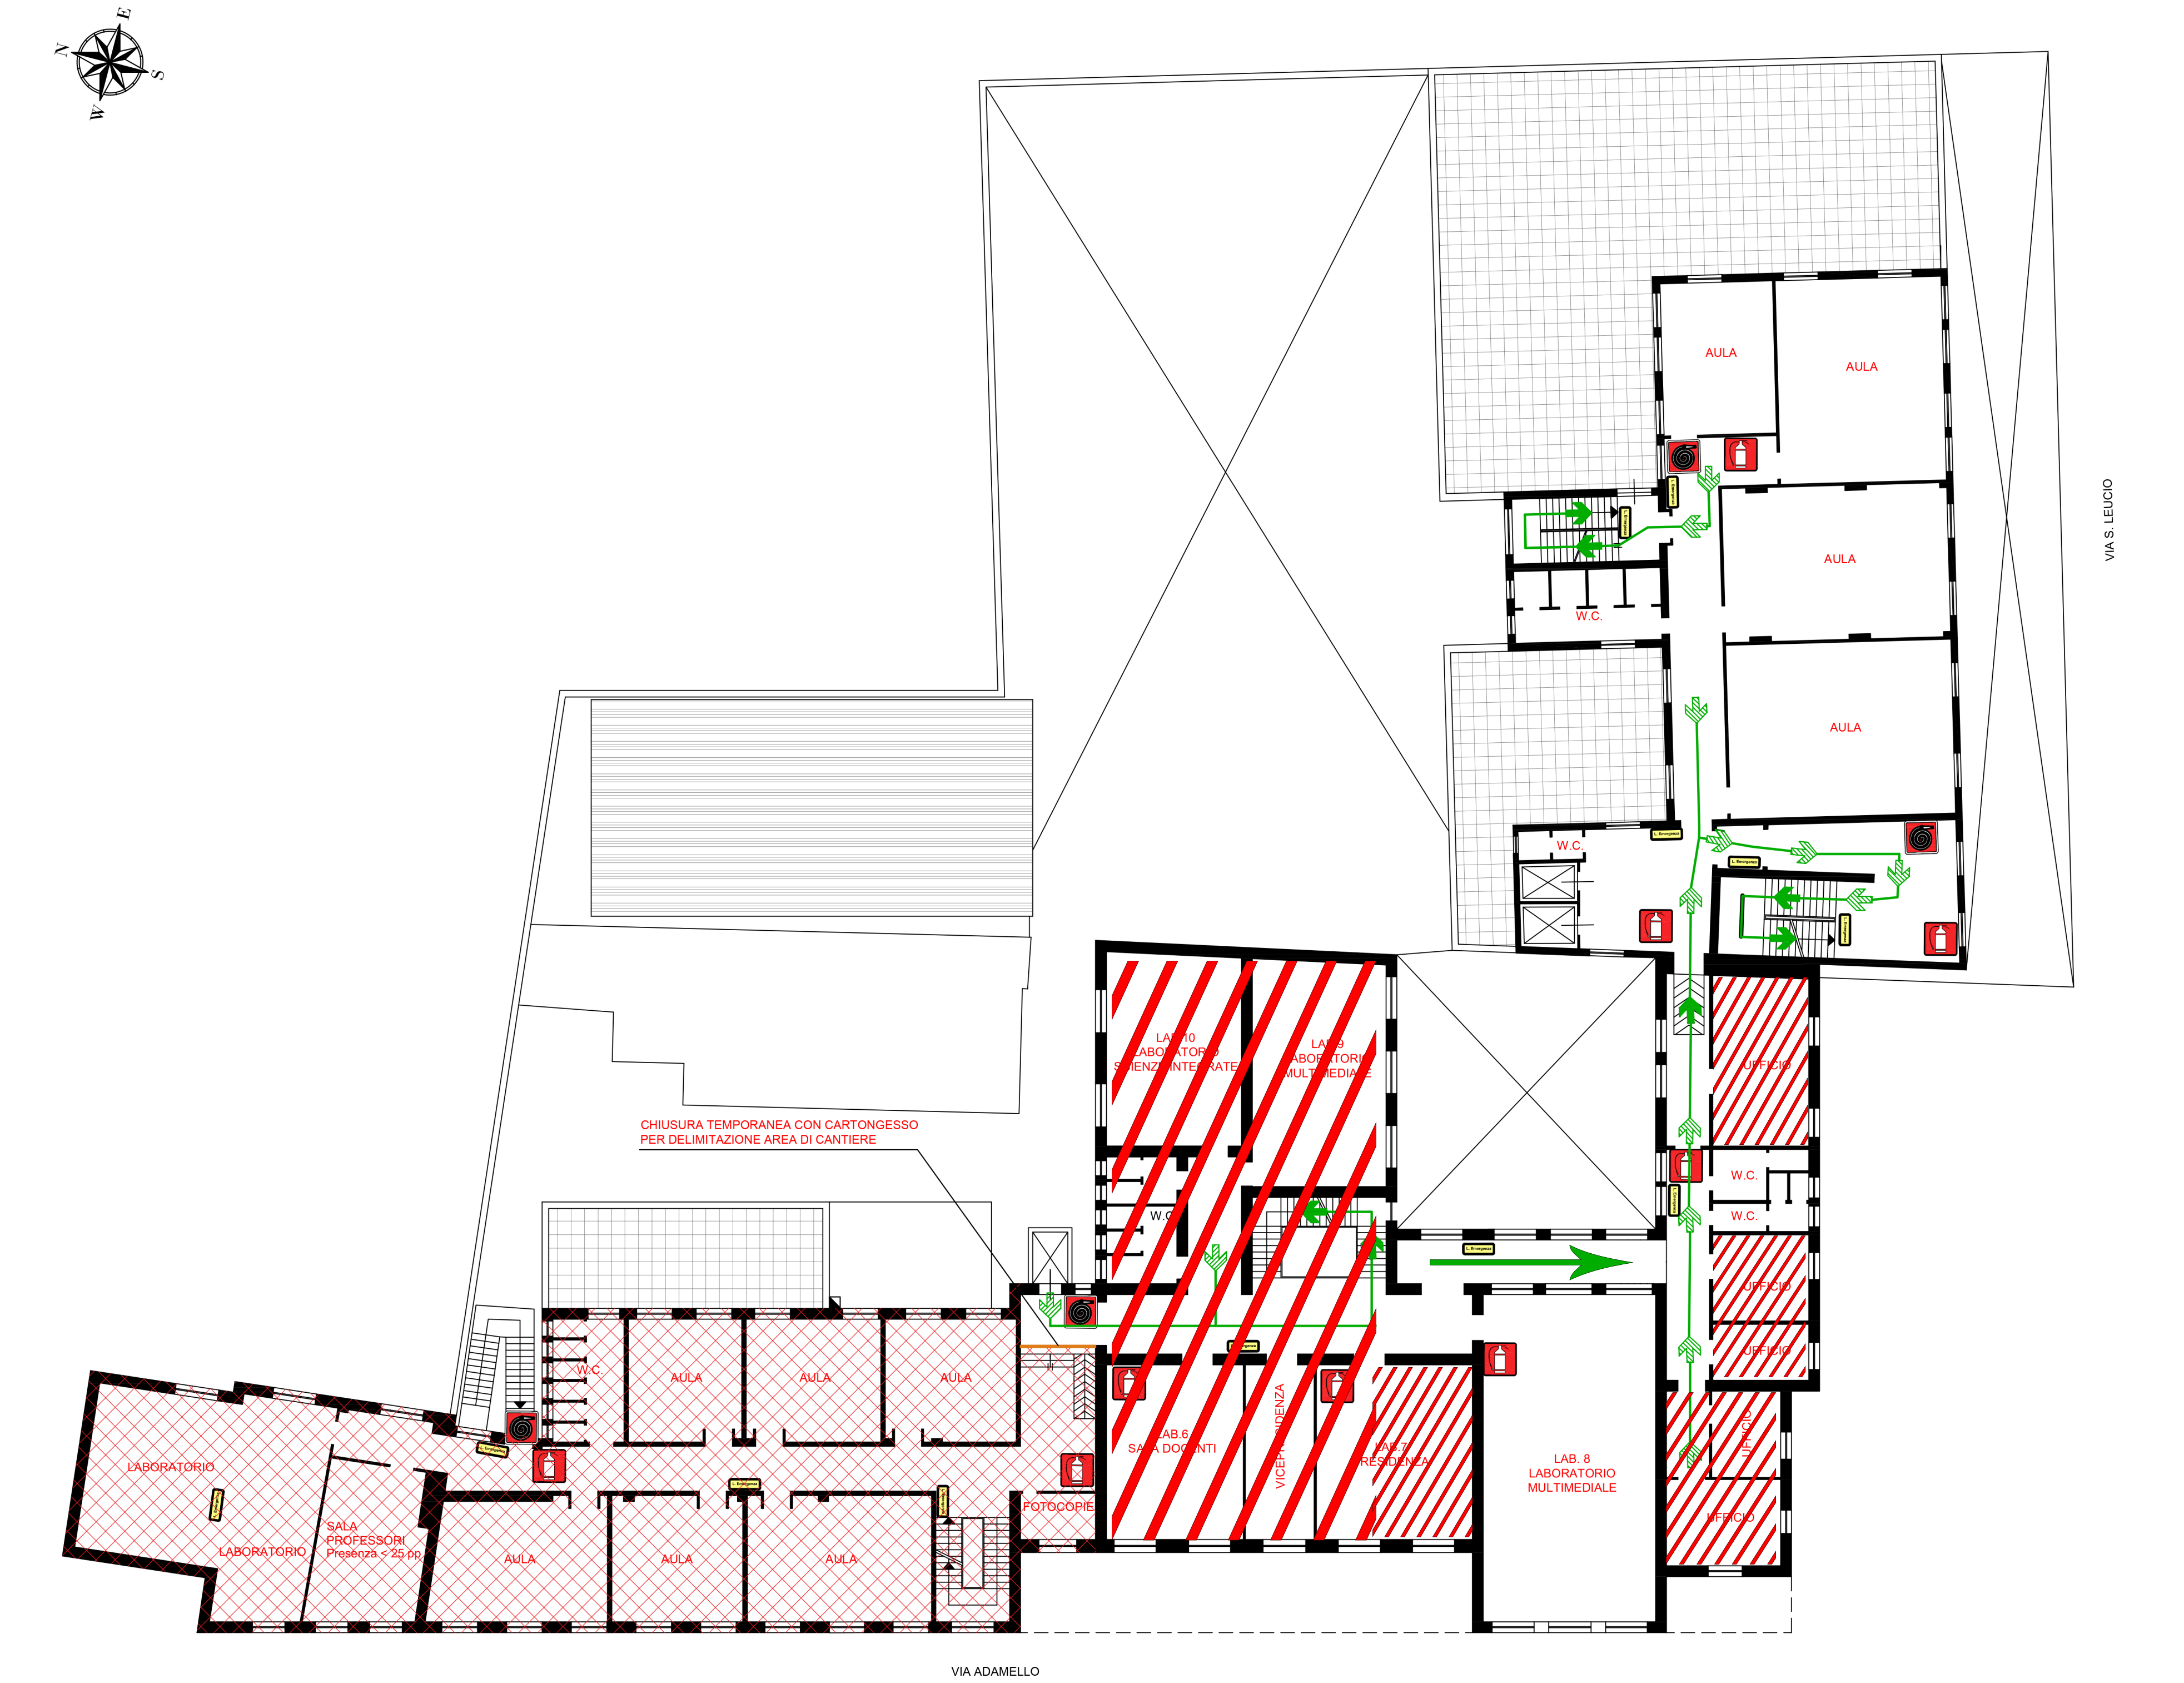

PIANO PRIMO

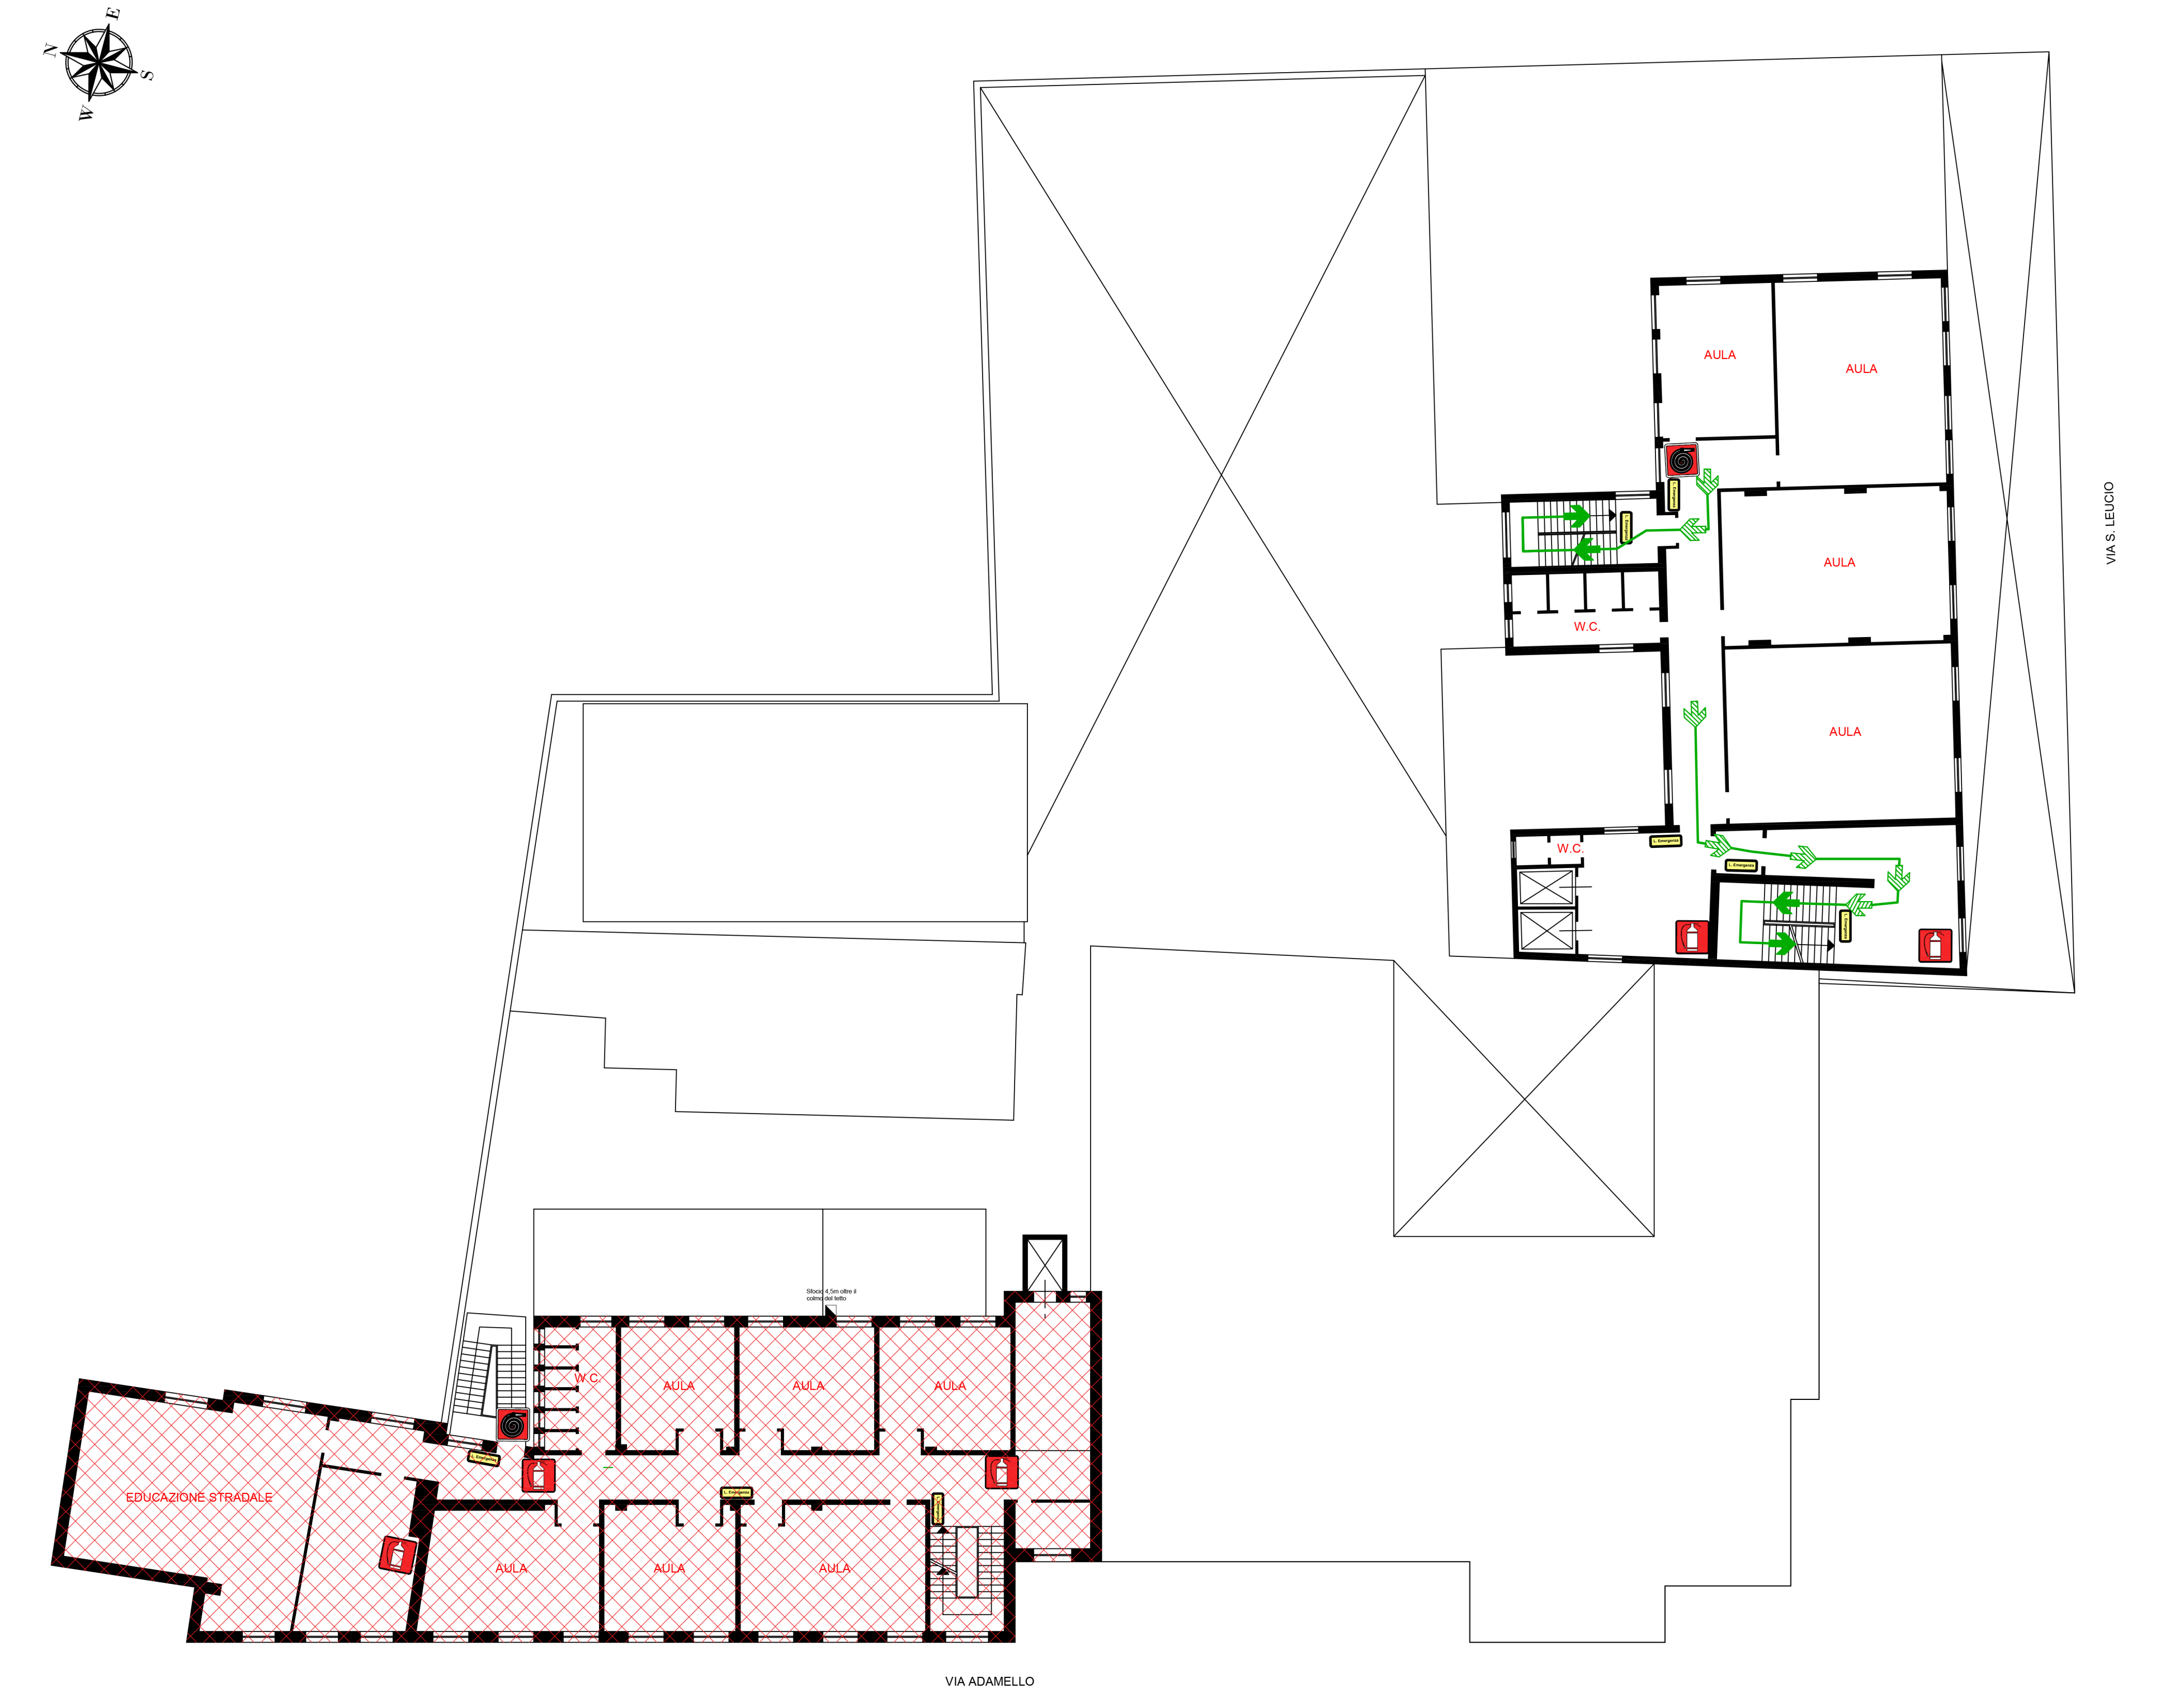

PIANO SECONDO

NORME DI COMPORTAMENTO

IN CASO DI EMERGENZA

- CHIUNQUE RILEVI FATTI ANOMALI CHE POSSANO FAR PRESUMERE UN'INCOMBENTE SITUAZIONE DI PERICOLO CHE NON POSSA ESSERE PRONTAMENTE ELIMINATA CON UN INTERVENTO DIRETTO DEVE IMMEDIATAMENTE CHIAMARE I SEGUENTI NUMERI:

115 - 118

PER ATTIVAZIONE PIANO D'EMERGENZA

- AVVERTIRE DELL'EVENTO L'ADDETTO INCARICATO ALLA GESTIONE DELL'EMERGENZA DEL PIANO IN CUI E' STATA RILEVATA LA SITUAZIONE DI PERICOLO O DI EMERGENZA

IN CASO D'INCENDIO

- DARE L'ALLARME AZIONANDO IL PULSANTE D'EMERGENZA PIU' VICINO
- UTILIZZARE I MEZZI ANTINCENDIO DISPONIBILI PER ESTINGUERE L'INCENDIO, COMPATIBILMENTE CON LE PROPRIE CAPACITA' E SENZA COMPROMETTERE LA PROPRIA INCOLUMITA'.
- IN CASO DI FUMO LUNGO LE VIE DI ESODO FILTRARE L'ARIA CON UN FAZZOLETTO POSSIBILMENTE BAGNATO PORTATO ALLA BOCCA E AL NASO E CAMMINARE NELLA POSIZIONE PIU' BASSA POSSIBILE

IN CASO DI TERREMOTO

- ALLONTANARSI DA SUPERFICI VETRATE O SCAFFALATURE
- NON USARE LE SCALE O L'ASCENSORE
- RIPARARSI SOTTO UN TAVOLO O IN PROSSIMITA' DI ELEMENTI PORTANTI
- ALL'ESTERNO DELL'EDIFICIO ALLONTANARSI DA COSTRUZIONI O LINEE ELETTRICHE

IN CASO DI EVACUAZIONE

- AL SUON DELL'ALLARME INTERROMPERE OGNI ATTIVITA'
- LASCIARE LIBRI ED ALTRO MATERIALE ALL'INTERNO DELL'AULA
- EVITARE DI CORRERE, SPINGERSI ED URLARE
- IL DOCENTE PRENDE IL REGISTRO PER L'ANNOTAZIONE DI EVENTUALI ALUNNI DISPERSI
- L'ALUNNO APRIFILA SI DIRIGE VERSO LA PORTA E DA' L'AVVIO ALL'ESODO.
- L'ALUNNO CHIUDIFILA SI ACCERTA CHE NESSUNO SIA RIMASTO IN AULA E CHIUDE LA PORTA NON A CHIAVE
- E' VIETATO SERVIRSI DI EVENTUALI ASCENSORI PRESENTI
- ABBANDONARE RAPIDAMENTE I LOCALI SEGUENDO LE VIE DI ESODO ED I CARTELLI INDICATORI IN CONFORMITA' ALLE ISTRUZIONI IMPARTITE DAL RESPONSABILE INCARICATO: L'ALUNNO APRIFILA SI DIRIGE VERSO LA PORTA
- IL PERSONALE NON IN GRADO DI MUOVERSI AUTONOMAMENTE ATTENDA CON CALMA L'ARRIVO DEI SOCCORRITORI INCARICATI
- E' VIETATO, IN OGNI CASO, PRENDERE INIZIATIVE DI ALCUN GENERE, IN QUANTO ESSE POTREBBERO COMPROMETTERE LA VOSTRA E L'ALTRUI INCOLUMITA'.
- PORTARSI CON ORDINE ALL'INTERNO DELLE ZONE PROTETTE E LASCIARE L'EDIFICIO ATTRAVERSO LE APPOSITE USCITE DI SICUREZZA FINO AL RAGGIUNGIMENTO DEL PUNTO DI RACCOLTA PRESTABILITO

PUNTO DI RACCOLTA

LEGENDA DEI SIMBOLI

🟥 Estintore	🟥 Idrante a cassetta DN 45
🟥 Interruttore elettrico	🟥 Idrante a colonna DN 70
🟩 Uscita di Sicurezza	🟥 Pulsante Allarme Antincendio
🟩 Punto di raccolta	L. Emergenza Luce d'emergenza
🟥 Allarme incendio	🟩 Cassetta medica di pronto soccorso
🟩 Telefono per chiamata di emergenza	⇨ Percorso di esodo in piano
⇨ Percorso di esodo in salita	➔ Percorso di esodo in discesa

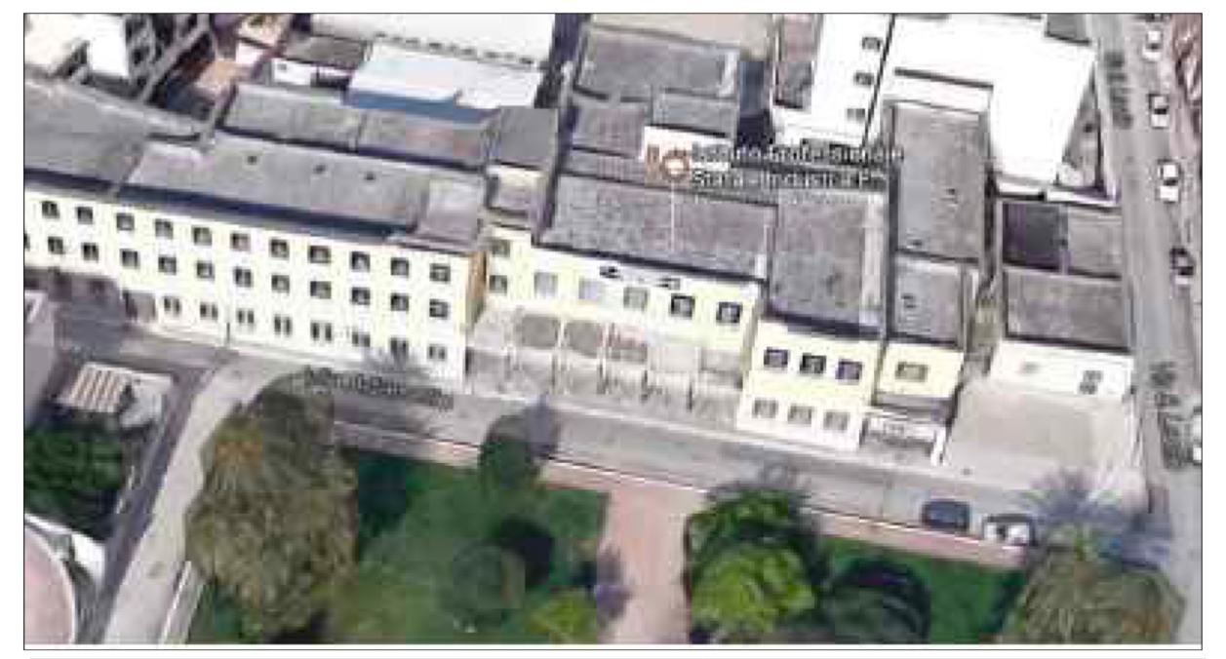

I.I.S.S. "FERRARIS-DE MARCO-VALZANI" Istituto Professionale per l'Industria e l'artigianato "G. FERRARIS" Via Adamello n.18 – Brindisi (Br)	Dirigente D.S. DE VITO RITA ORTENZIA
Elaborato: Planimetrie di emergenza e di evacuazione Scala 1: 200 Riferimento Pratica n. protocollo 3701/645/11935	Responsabile del S.P.P Interno Ing. Giuseppe DE PASCALI

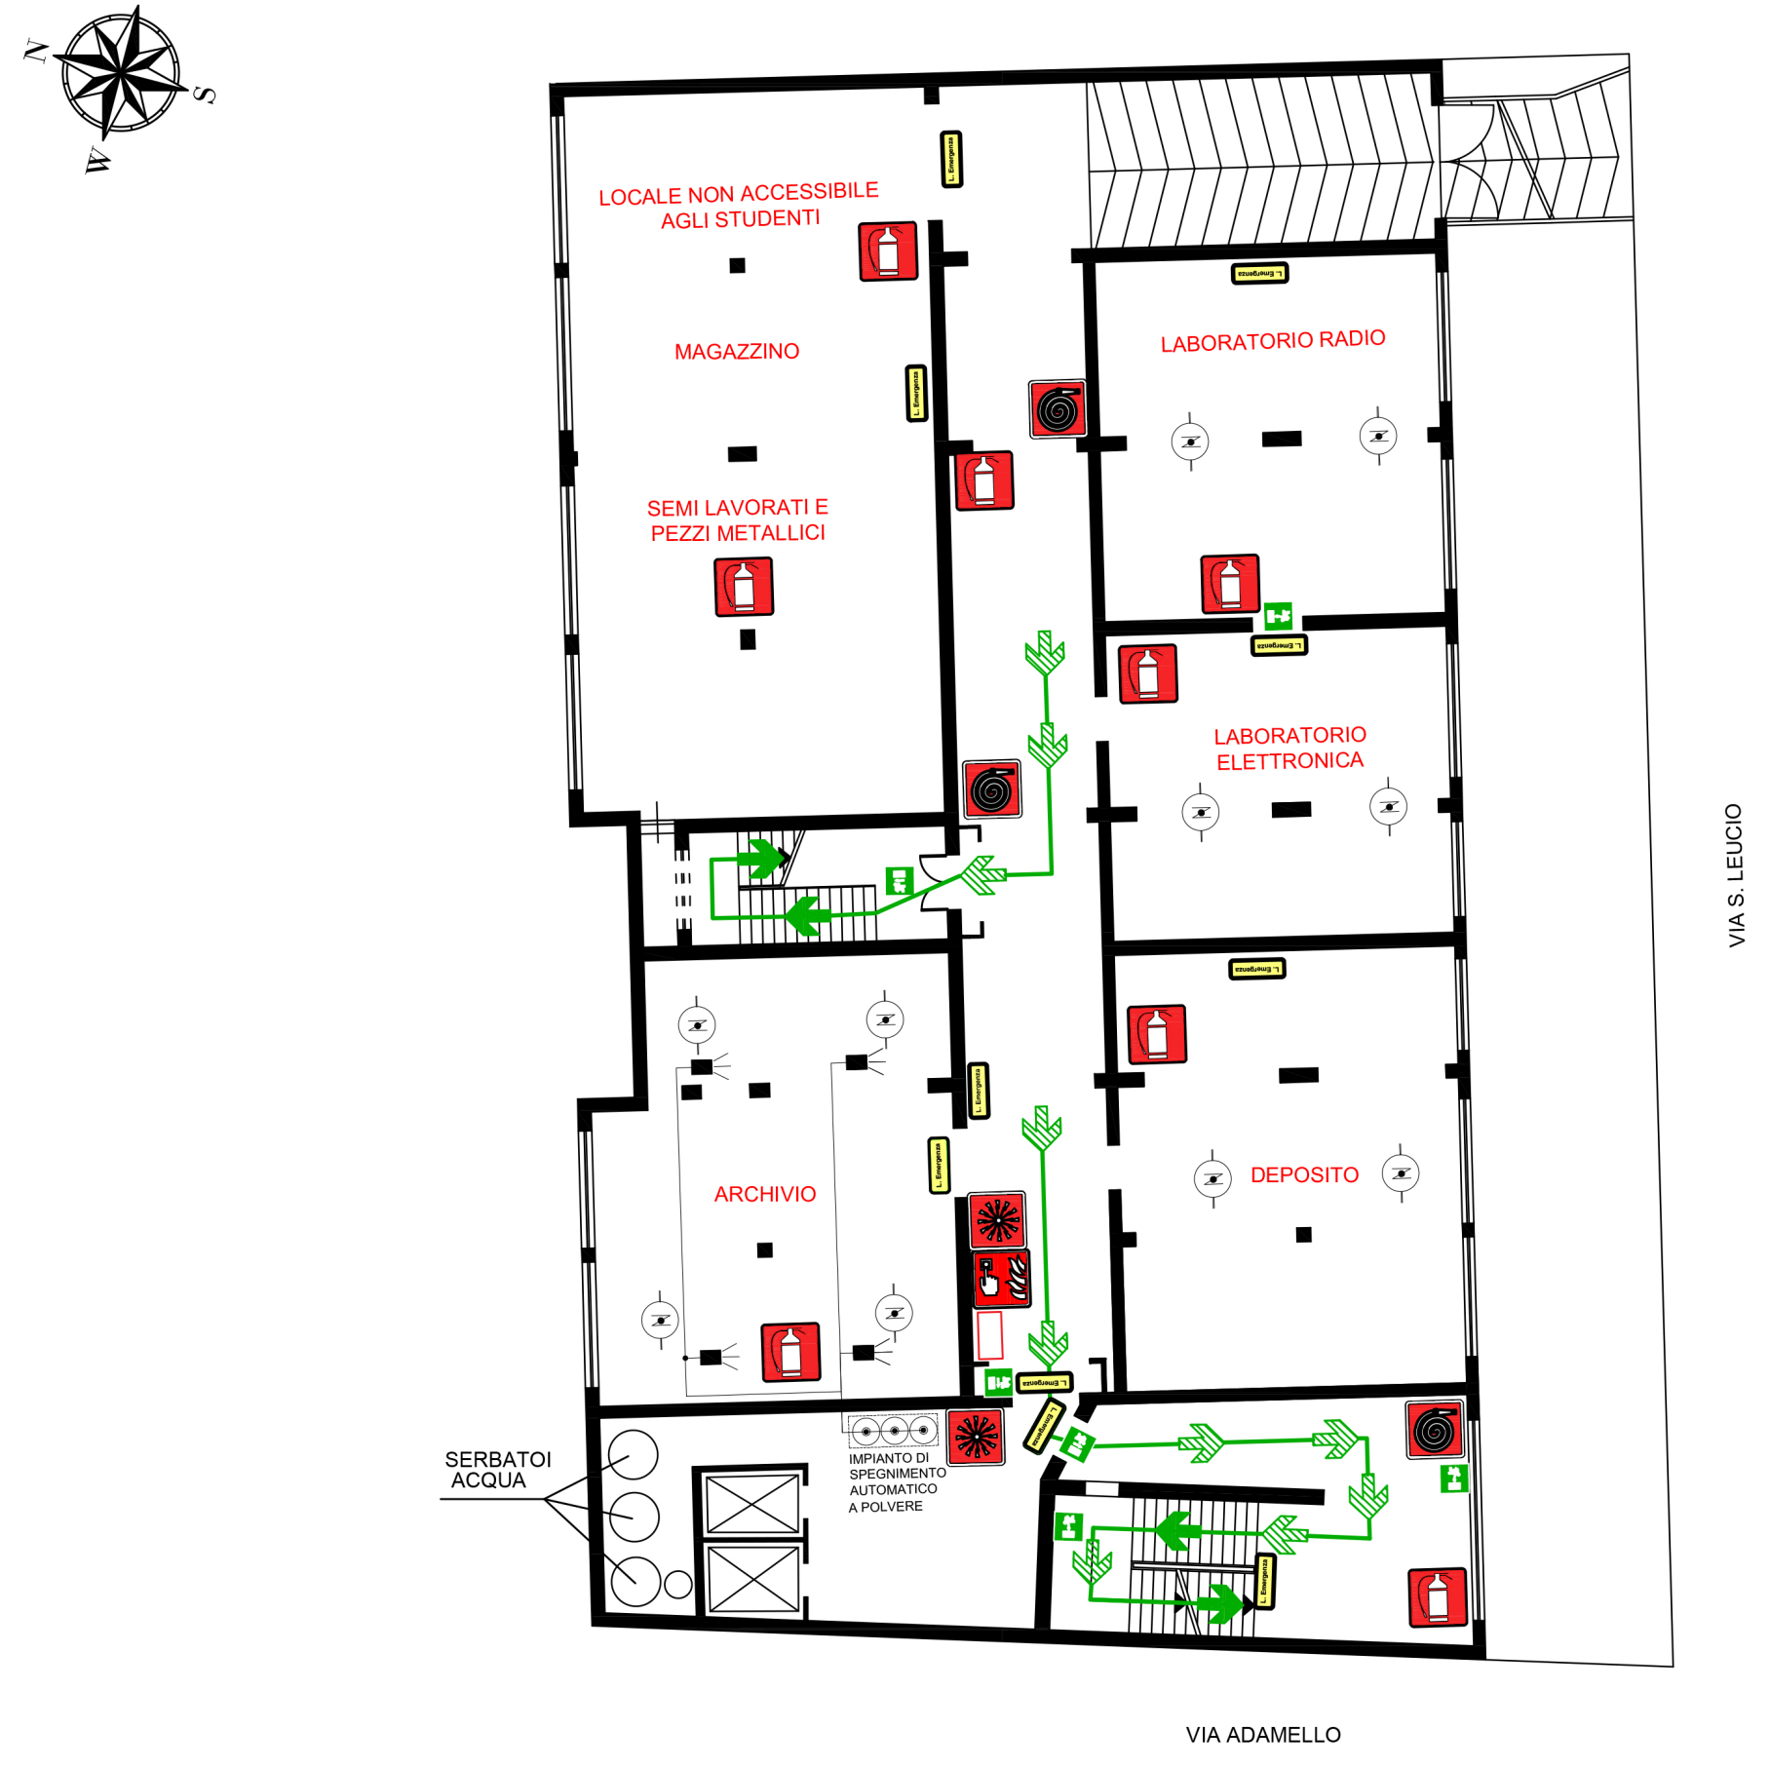

PIANO SEMINTERRATO

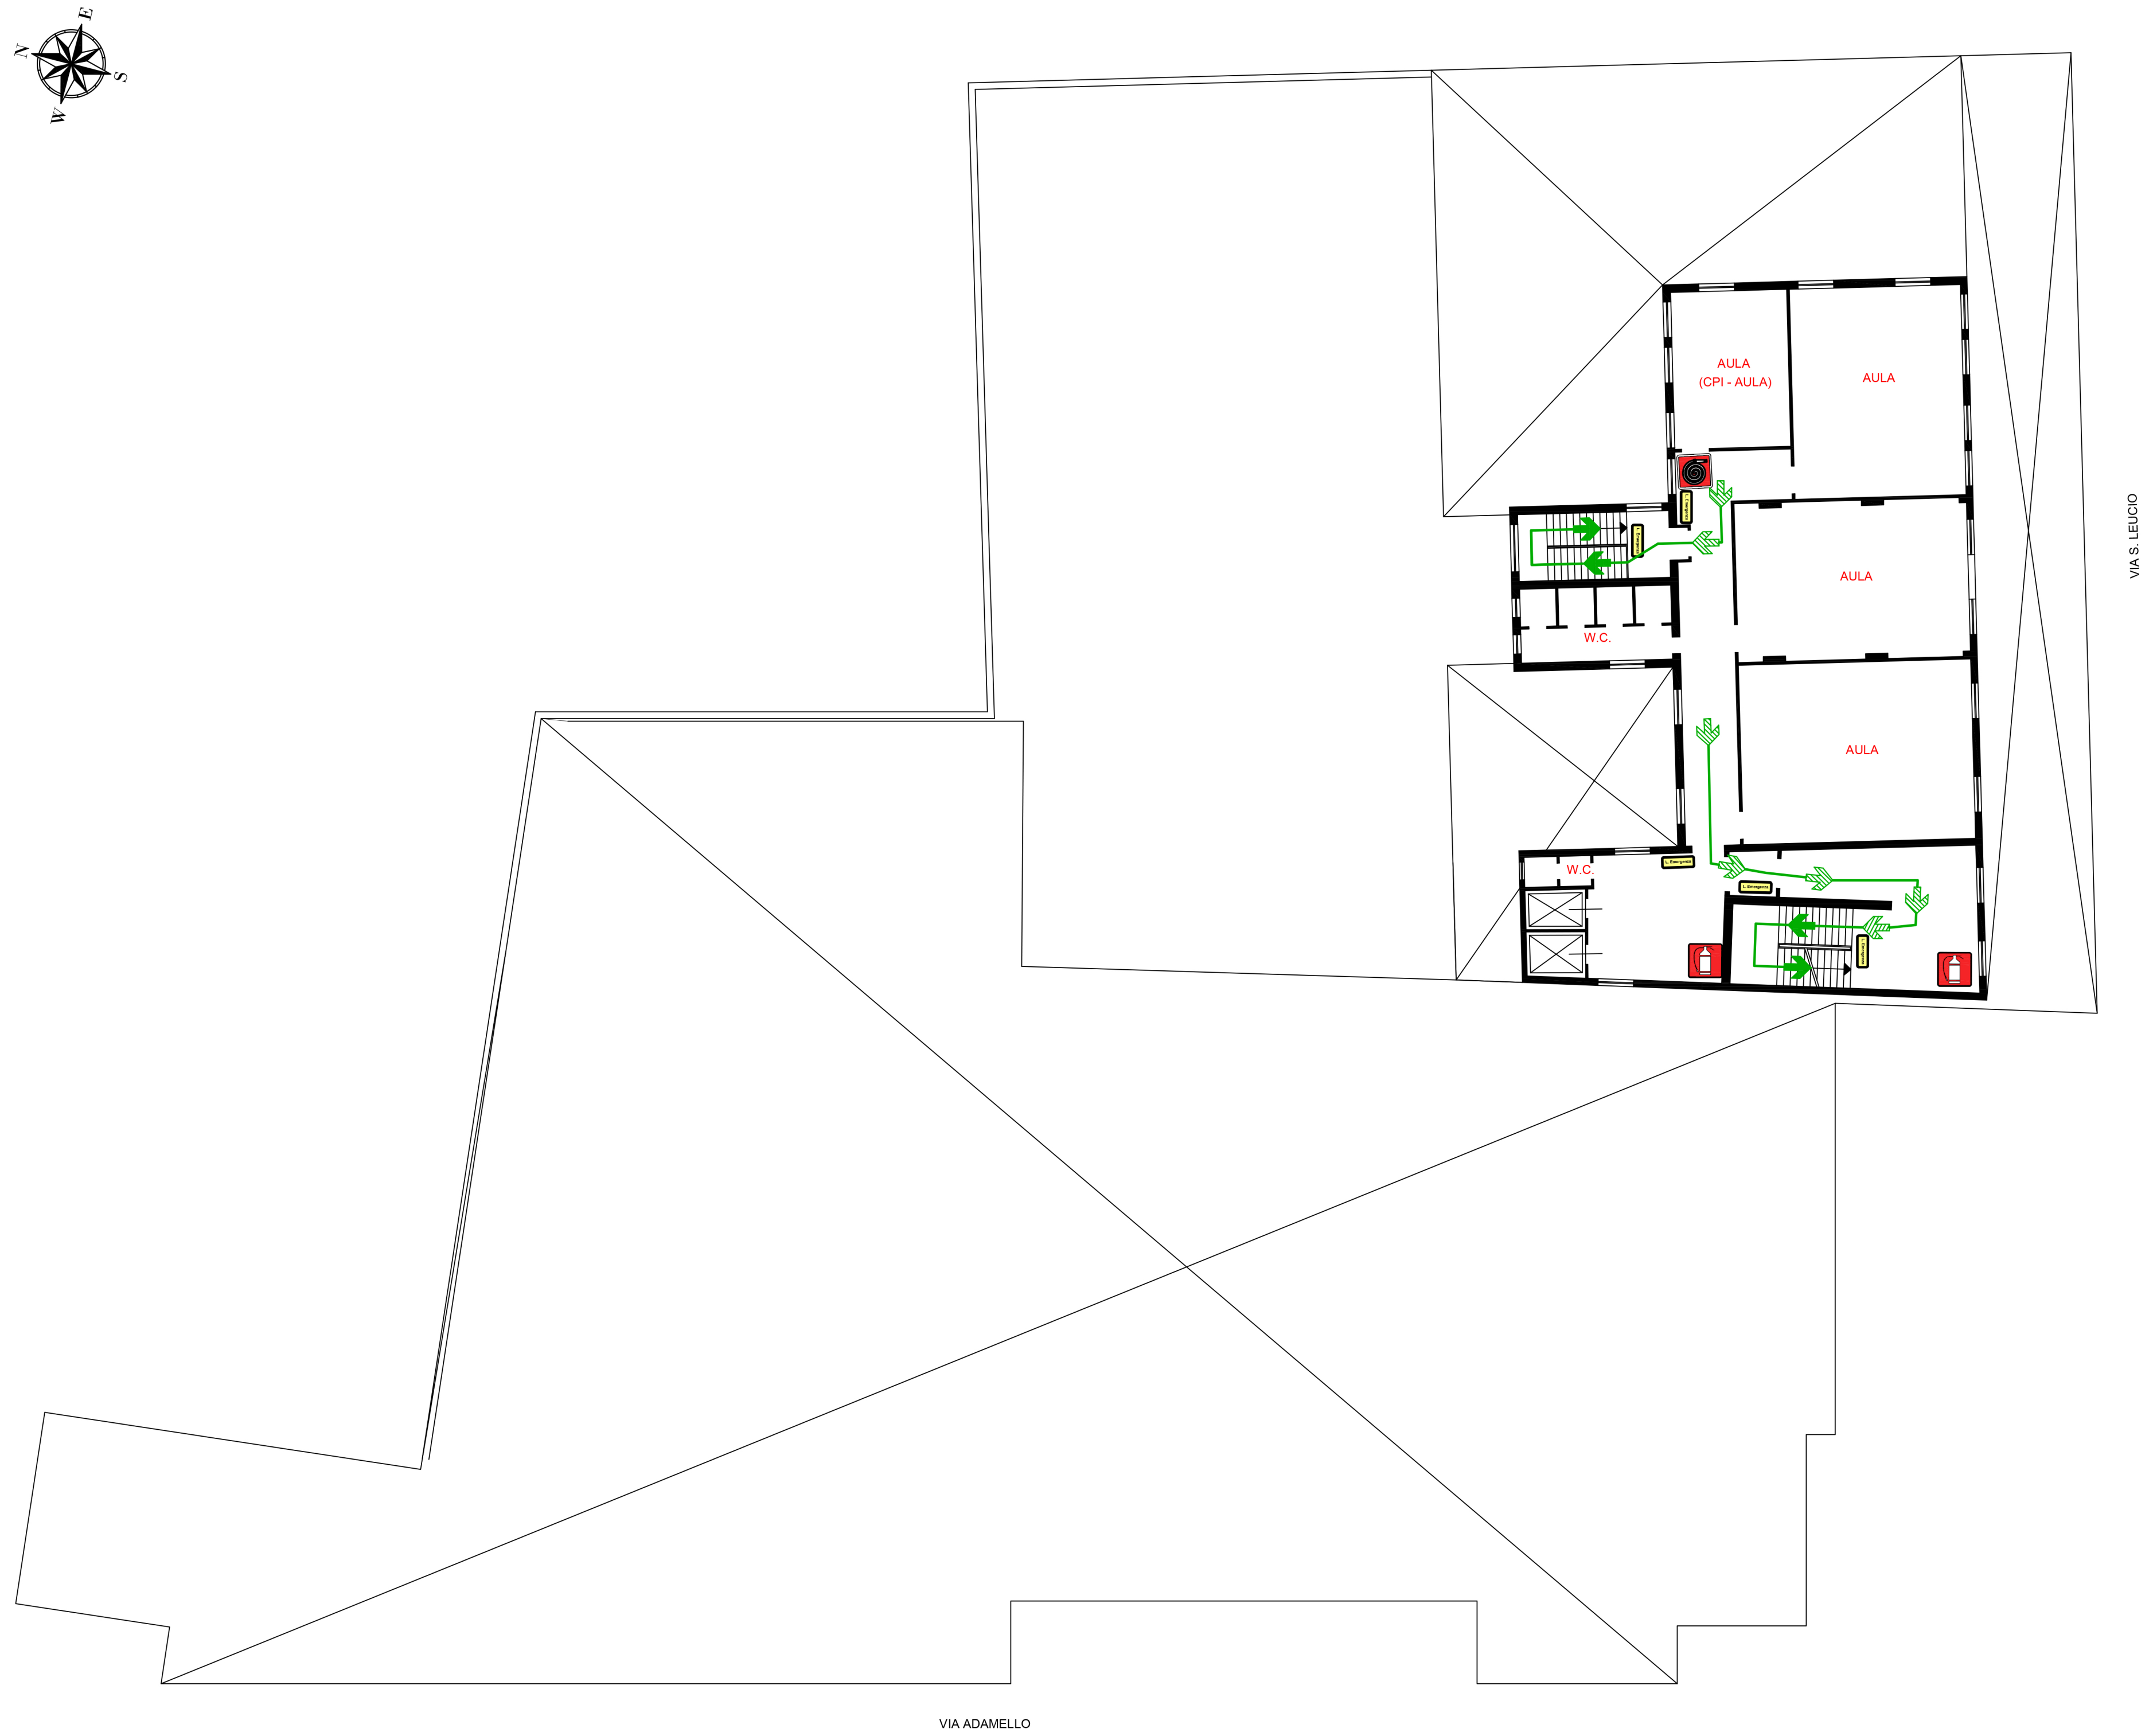

PIANO TERZO

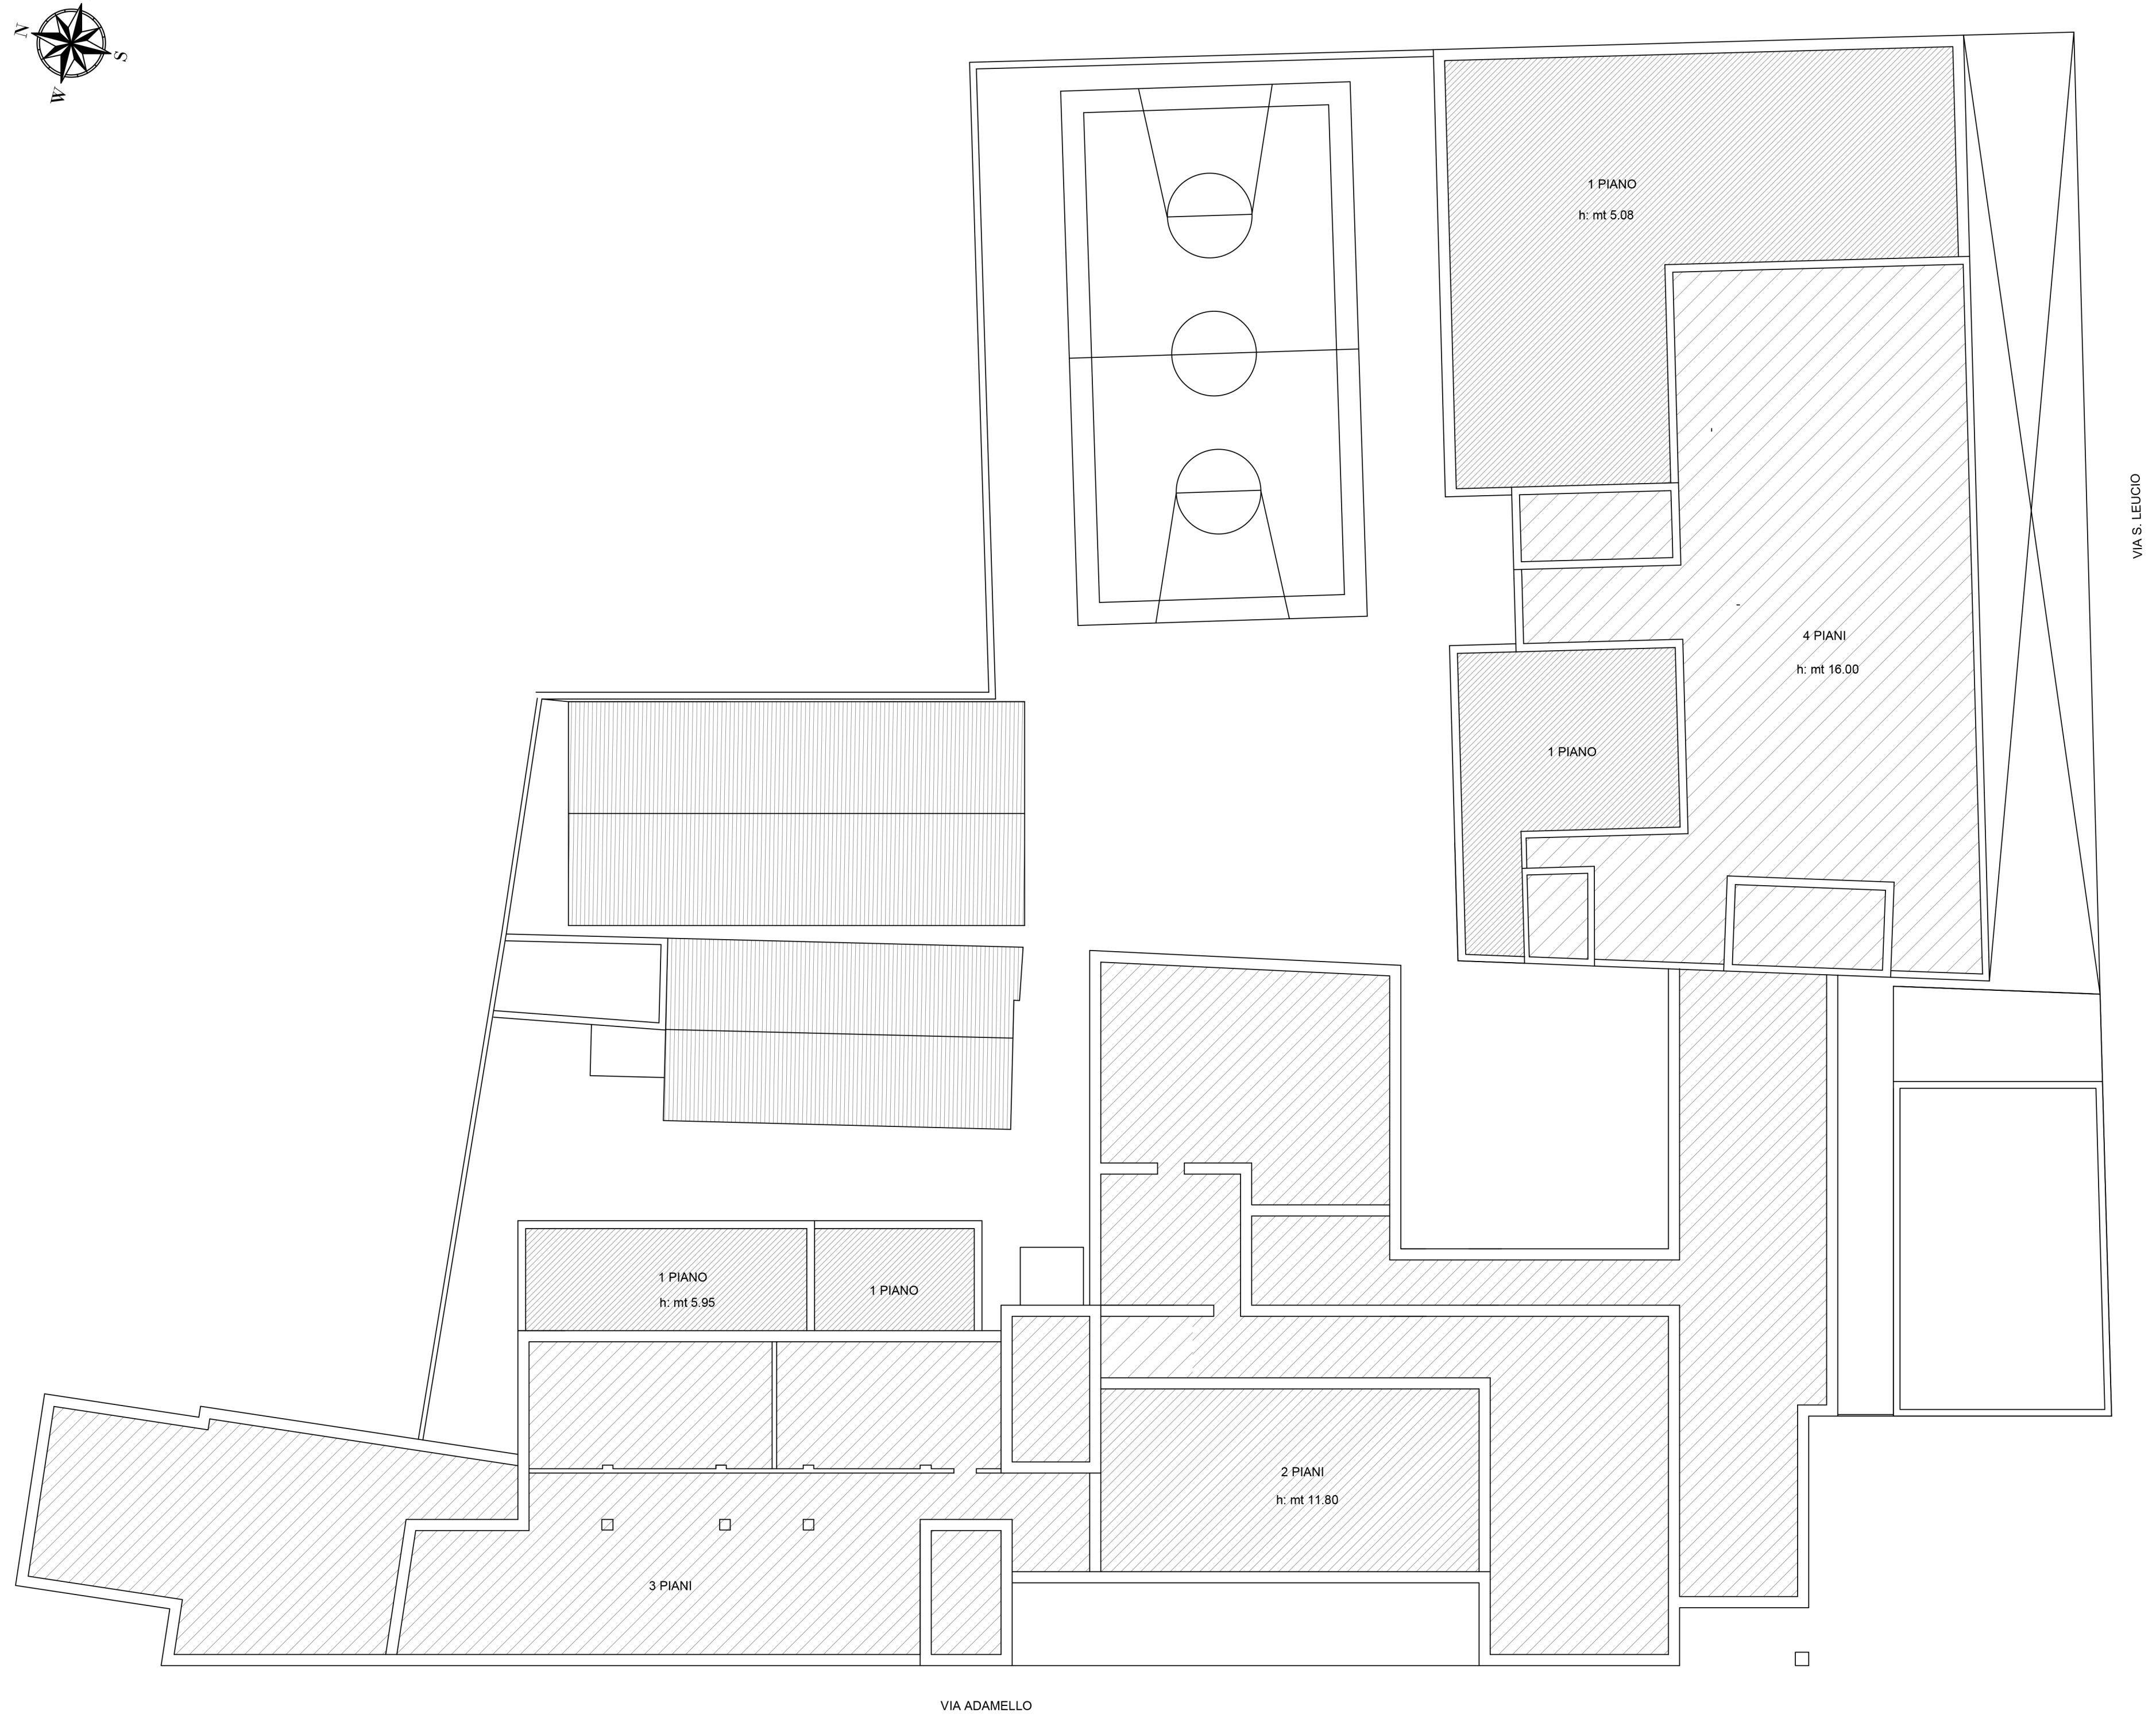

PIANO COPERTURE